


L:\6282-Günzach_Streicher_Landtechnik_GmbH\02-Entwurf\01-Vorentwurf\210325_6282_WPV.dwg / Plot erstellt am: 30.03.2021

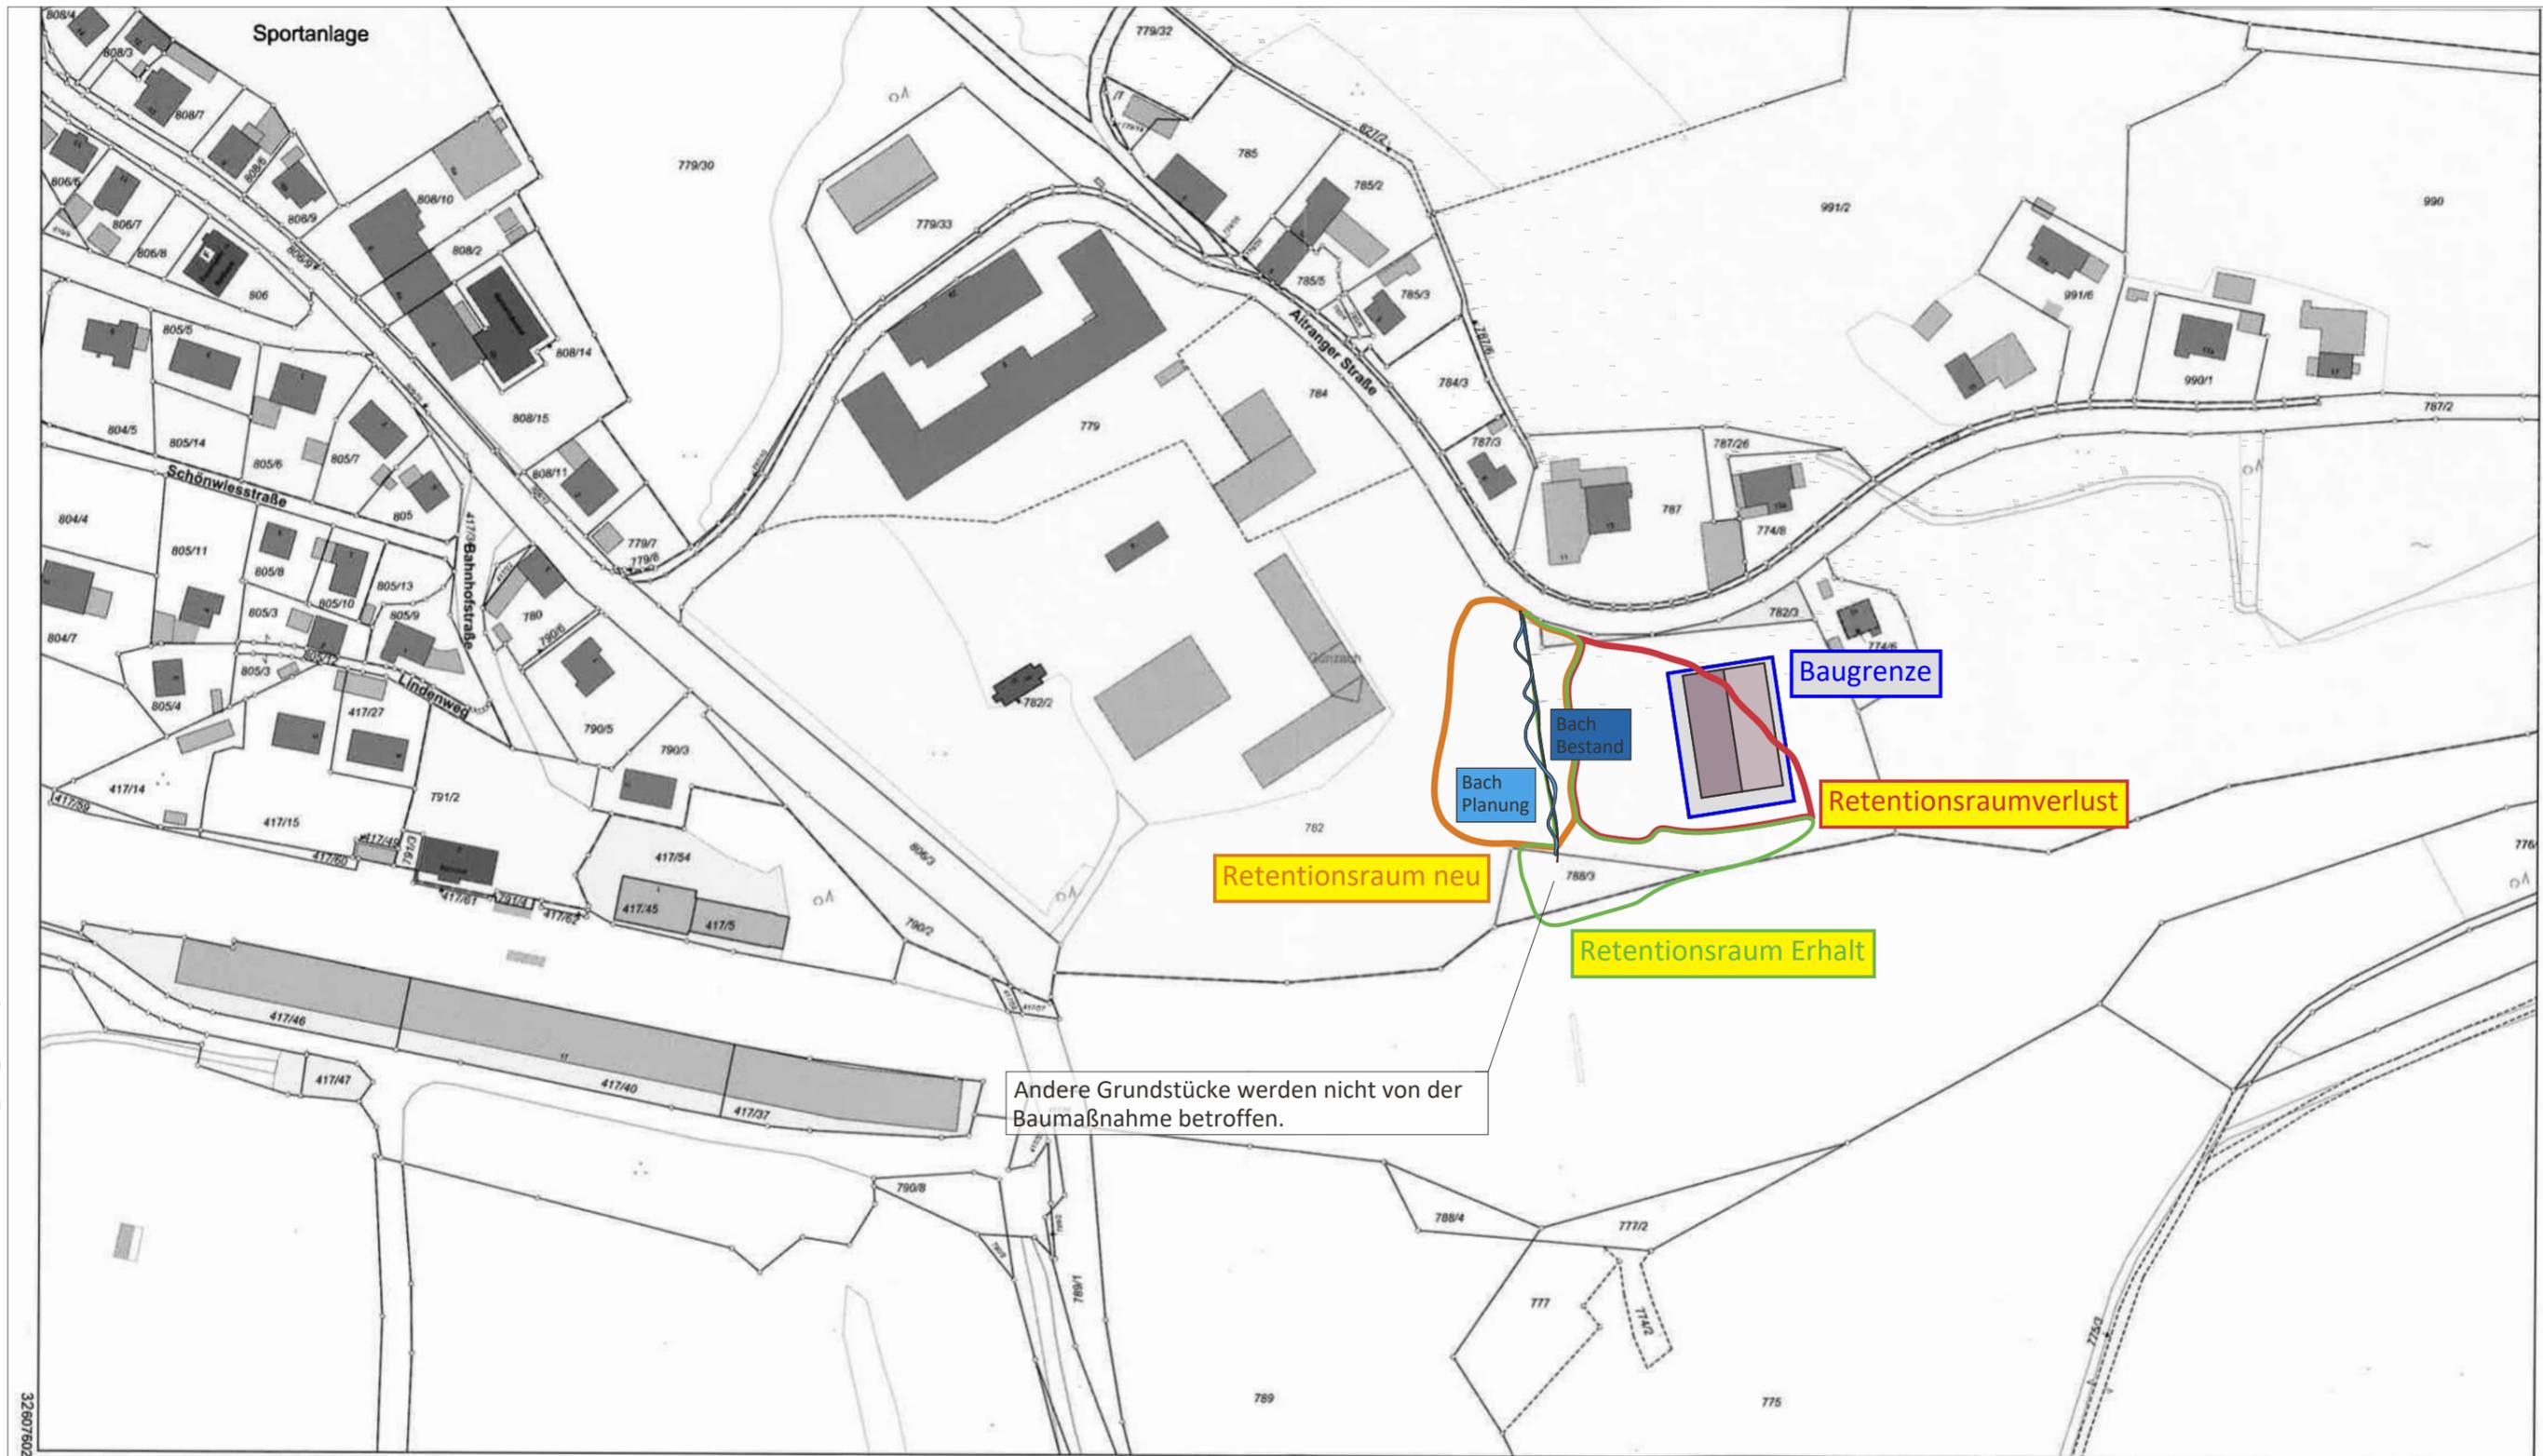

Maßstab 1:2000 Meter

Vervielfältigung nur in analoger Form für den eigenen Gebrauch.
Zur Maßnahme nur bedingt geeignet.

Geschäftszeichen: Pr-StreicherBPlan/BV



Stempel und Unterschrift der abgebenden Stelle



**Amt für Digitalisierung, Breitband und Vermessung
Marktoberdorf**
Kurfürstenstraße 19
87616 Marktoberdorf

Flurstück: 782
Gemarkung: Günzach

Gemeinde: Günzach
Landkreis: Ostallgäu
Bezirk: Schwaben

Auszug aus dem Liegenschaftskataster

Flurkarte 1 : 2000
zur Bauvorlage nach § 7 Abs. 1 BauVorIV
Erstellt am 18.12.2020

Projekt / Bauvorhaben:
Betriebsverteilung Fa.
Streicher Landtechnik GmbH
Günzach

Planbezeichnung: Katasterauszug
Maßstab: 1:2.000
Datum: 28.01.2021



LARS consult GmbH
Bahnhofstraße 22
D - 87700 Memmingen
Fon: +49 (0)8331 4904-0
Fax: +49 (0)8331 4904-20
Web: www.lars-consult.de